

ΕΦΗΜΕΡΙΣ ΤΗΣ ΚΥΒΕΡΝΗΣΕΩΣ
ΤΗΣ ΕΛΛΗΝΙΚΗΣ ΔΗΜΟΚΡΑΤΙΑΣ

ΕΝ ΑΘΗΝΑΙΣ ΤΗι 28 ΣΕΠΤΕΜΒΡΙΟΥ 1981 | ΤΕΥΧΟΣ ΤΕΤΑΡΤΟΝ | ΑΡΙΘΜΟΣ ΦΥΛΛΟΥ 536

ΠΕΡΙΕΧΟΜΕΝΑ

ΑΠΑΛΛΟΤΡΙΩΣΕΙΣ
ΑΠΟΦΑΣΕΙΣ

ΑΠΑΛΛΟΤΡΙΩΣΕΙΣ
ΑΠΟΦΑΣΕΙΣ

Ἀριθ. 1168 (1)

Περὶ κηρύξεως ὡς ἀναδασωτέας ἐκτάσεως 25 μ² στὴ θέση Πετρωτὲς τῆς Κοινότητος Λούτσας τοῦ Νομοῦ Ἀττικῆς.

Ο ΝΟΜΑΡΧΗΣ ΑΤΤΙΚΗΣ

ΔΙΑΜΕΡΙΣΜΑ ΑΝΑΤ. ΑΤΤΙΚΗΣ

Ἔχοντας ὑπόψη:

1. Τὶς περὶ διοικητικῆς ἀποκεντρώσεως διατάξεις.

2. Τὶς διατάξεις τοῦ Ν. 998/1979 «περὶ προστασίας τῶν δασῶν καὶ τῶν δασικῶν ἐν γένει ἐκτάσεων τῆς Χώρας» καὶ συγκεκριμένα:

α) Τοῦ ἄρθρου 41 παρ. 1.
β) Τοῦ ἄρθρου 30 παρ. 1.

3. Τὴν Διαταγὴ τοῦ Ὑπουργείου Γεωργίας: 160417/1180/8.7.80 «περὶ ὁδηγιῶν γιὰ τὶς ἀναδασωτέες ἐκτάσεις».

4. Τὴν 3489/13.5.81 πρόταση τοῦ ἁρμοδίου Δασαρχείου Πεντέλης περὶ κηρύξεως ἀναδασωτέας, τῆς ἀναφερομένης στὸ θέμα ἐκτάσεως, ἀποφασίζουμε:

Κηρύσσουμε ἀναδασωτέα, μὲ σκοπὸ τὴν ἐπαναδημιουργία καὶ διατήρηση τῆς δασικῆς βλαστήσεως ποὺ καταστράφηκε ἀπὸ ἀλλαγὴ χρήσεως τὴν δημόσια δασικὴ ἔκταση εἴκοσι πέντε (25) τ.μ. ποὺ βρίσκεται στὴ θέση Πετρωτὲς τῆς Κοινότητος Λούτσας καὶ προσδιορίζεται ἀπὸ τὰ στοιχεῖα, ὅπως φαίνονται στὸ συνημμένο διάγραμμα, τὸ ὁποῖο ἀποτελεῖ ἀναπόσπαστο μέρος τῆς ἀποφάσεως αὐτῆς καὶ ἔχει ὅρια:

Ἀνατολικά: Γύρωθεν μὲ καταπατηθεῖσα ἔκταση ὑπὸ Ἀργυρίου Τσούκα ὑπ' ἀριθ. 1188/59/67/Π.Δ.Α.

Δυτικά: Γύρωθεν μὲ καταπατηθεῖσα ἔκταση ὑπὸ Ἀργυρίου Τσούκα ὑπ' ἀριθ. 1188/59/67/Π.Δ.Α.

Βόρια: Γύρωθεν μὲ καταπατηθεῖσα ἔκταση ὑπὸ Ἀργυρίου Τσούκα ὑπ' ἀριθ. 1188/59/67/Π.Δ.Α.

Νότια: Γύρωθεν μὲ καταπατηθεῖσα ἔκταση ὑπὸ Ἀργυρίου Τσούκα ὑπ' ἀριθ. 1188/59/67/ΠΔ.Α.

Ἡ ἀπόφαση αὐτὴ νὰ δημοσιευθεῖ στὴν Ἐφημερίδα τῆς Κυβερνήσεως.

Ἁγία Παρασκευή, 8 Ἰουνίου 1981

Ὁ Νομάρχης
ΝΙΚΗΤΑΣ Γ. ΚΩΒΑΙΟΣ

Πρόχειρο σχεδιάγραμμα

ΚΛΙΜ. 1:500

ΕΚΤΑΣΗ Π. Δ. Α. Αργυ. Κουλινα
Τσουκνέα υπ' αριθ. 1188/59/23.7.67

οικίσκος

Εκτασ. κατοχυρωθ. υπό
Βας. Αναστ. Καρουβέλου

60

80

80


80

οδοιπορικό

2700

Εν Καρυπίαις 12.1.1980

Ο Συντάξας το σχεδιάγραμμα

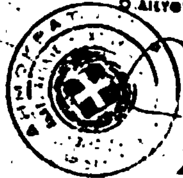

ΠΡΟΣΑΡΤΑΤΑΙ
Εις την αριθ. 11671/1-6-76
απόφαση Νομικού Διαμερίσματος
Ανατ. Αττικής
Ο ΔΙΕΥΘΥΝΤΗΣ ΔΑΣΩΝ

Σώτειος
Δασολόγος με 40 β.

Ἀριθ. 170716

Περὶ ἐπικυρώσεως ἐκθέσεως καὶ διαγράμματος καθορισμοῦ οριογραμμῶν αἰγιαλοῦ καὶ παραλίας στὴν περιοχὴ ΟΡΦΑΝΙΟΥ Νομοῦ Καβάλας.

Ο ΝΟΜΑΡΧΗΣ ΚΑΒΑΛΑΣ

Ἔχοντας ὑπόψη:

1. Τὶς διατάξεις τοῦ ἄρθρου 3 τοῦ Α.Ν. 2344/1940 «περὶ αἰγιαλοῦ καὶ παραλίας».

2. Τὶς διατάξεις τῆς παρ. 1 τοῦ ἄρθρου 5 τοῦ Α.Ν. 263/1968 «περὶ τροποποιήσεως καὶ συμπληρώσεως τῶν διατάξεων περὶ δημοσίων κτημάτων».

3. Τὶς διατάξεις τοῦ ἄρθρου 20 τοῦ Ν. 719/1977 «περὶ ἀντικαταστάσεως, τροποποιήσεως καὶ συμπληρώσεως διατάξεών τινων τῆς περὶ δημοσίων κτημάτων νομοθεσίας καὶ ἄλλων τινῶν διατάξεων».

4. Τὶς διατάξεις τοῦ ἄρθρου 1 τοῦ Ν. 3200/1955 «περὶ διοικητικῆς ἀποκεντρώσεως», σὲ συνδυασμὸ καὶ μὲ τὶς διατάξεις τοῦ ἄρθρου 1 τοῦ Ν.Δ. 532/1970 «περὶ συμπληρώσεως τῶν διατάξεων περὶ διοικητικῆς ἀποκεντρώσεως», καθὼς καὶ τοῦ Β. Δ/τος 704/1970 «περὶ καθορισμοῦ τῶν διατηρουμένων ὑπὲρ τοῦ Ὑπουργοῦ καὶ τῶν Περιφερειακῶν Ἀρχῶν διανομαρχιακοῦ ἐπιπέδου τοῦ Ὑπουργείου Οἰκονομικῶν (Γενικῆς Δ/νσεως Φορολογίας) ἁρμοδιοτήτων κατὰ τὴν παράγρ. 1 τοῦ ἄρθρου τοῦ Ν.Δ. 532/1970».

5. Τὶς διατάξεις τῶν ἄρθρων 63 καὶ 74 τοῦ Π. Δ/τος 636/1977 «περὶ διαρθρώσεως τοῦ Ὑπουργείου Οἰκονομικῶν καὶ Ὀργανισμοῦ τῶν Ὑπηρεσιῶν αὐτοῦ», καθὼς καὶ τῆς ΕΦ. 170622/19.12.1980 ἀποφάσεώς μας, ποὺ ἔχει ἐκδοθεῖ σὲ ἐκτέλεση τοῦ ἄρθρου 63 τοῦ ἀνωτέρω 636/1977 Π. Δ/τος.

6. Τὴν ἔκθεση καθορισμοῦ τῶν ὁρίων αἰγιαλοῦ καὶ παραλίας μὲ ἡμερομηνία 20 Μαρτίου 1981 τῆς ἁρμόδιας Ἐπιτροπῆς τοῦ ἄρθρου 74 τοῦ Π. Δ/τος 636/1977, μὲ τὴν ὁποία ἔχουν ὁρισθεῖ τὰ ὅρια τοῦ αἰγιαλοῦ, καθὼς καὶ τοῦ παλαιοῦ αἰγιαλοῦ στὴν περιοχὴ ΟΡΦΑΝΙΟΥ Ν. Καβάλας καὶ τὸ διάγραμμα ποὺ συνοδεύει αὐτὴ καὶ στὸ ὁποῖο ἔχουν χαραχθεῖ μὲ κόκκινη γραμμὴ ἡ ὁριογραμμὴ τοῦ αἰγιαλοῦ καὶ μὲ μπλὲ γραμμὴ ἡ ὁριογραμμὴ τοῦ παλαιοῦ αἰγιαλοῦ.

7. Τὴ γνωμοδότηση τοῦ Γενικοῦ Ἐπιτελείου Ναυτικοῦ ἀριθ. Φ.187.2/377/81/26.6.1981, ἀποφασίζουμε:

Ἐπικυρώνουμε τὴν ἀπὸ 20 Μαρτίου 1981 ἔκθεση καθορισμοῦ τῶν ὁριογραμμῶν αἰγιαλοῦ καὶ παλαιοῦ αἰγιαλοῦ τῆς ἁρμόδιας Ἐπιτροπῆς τοῦ ἄρθρου 74 τοῦ Π. Δ/τος 636/1977 στὴν περιοχὴ ΟΡΦΑΝΙΟΥ Ν. Καβάλας, καθὼς καὶ τὸ διάγραμμα τῆς περιοχῆς ποὺ συνοδεύει τὴν ἔκθεση αὐτή, τὸ ὁποῖο ἔχει συντάξει τὸ Φεβρουάριο 1981 ὁ Ἀγρονόμος — Τοπογράφος Μηχανικὸς Πανταζῆς Ἀθ. Ἀδρίμης, ἔχει ἐλέγξει στὶς 13.4.1981 ὁ Τοπογρ. Μηχ/κὸς τῆς ΤΥΔΚ Νομαρχίας Καβάλας Δημήτριος Φλῶρος καὶ ἔχει θεωρήσει στὶς 6.5.1981 ὁ Δ/ντὴς τῆς Δ/νσεως Τεχνικῶν Ὑπηρεσιῶν Νομαρχίας Καβάλας καὶ στὸ ὁποῖο ἔχει χαραχθεῖ μὲ κόκκινη γραμμὴ ἡ ὁριογραμμὴ τοῦ αἰγιαλοῦ καὶ μὲ μπλὲ γραμμὴ ἡ ὁριογραμμὴ τοῦ παλαιοῦ αἰγιαλοῦ.

Ἡ ἀπόφασή μας αὐτή, καθὼς καὶ ἡ ἀνωτέρω ἔκθεση τῆς Ἐπιτροπῆς μὲ ἡμερομηνία 20 Μαρτίου 1981 καὶ τὸ τοπογραφικὸ διάγραμμα ποὺ τὴ συνοδεύει, νὰ δημοσιευθοῦν στὴν Ἐφημερίδα τῆς Κυβερνήσεως.

Καβάλα, 11 Αὐγούστου 1981

Ὁ Νομαρχῶν
Σύμβουλος τῆς Νομαρχίας
ΑΘΑΝ. ΓΚΟΥΤΖΙΝΗΣ

ΕΚΘΕΣΙΣ ΕΠΙΤΡΟΠΗΣ ΚΑΘΟΡΙΣΜΟΥ ΤΩΝ ΟΡΙΩΝ ΑΙΓΙΑΛΟΥ ΚΑΙ ΠΑΡΑΛΙΑΣ

Ἄρθρ. 74 Π.Δ. 636/1977

Διὰ τὸν καθορισμὸν τὸ πρῶτον τῶν ὁρίων τοῦ αἰγιαλοῦ εἰς τὴν περιοχὴν Ὀρφανίου—Ν. Καβάλας πρὸ ἰδιοκτησίας Ι. Πασχαλίδη.

Ἐν Ἐλευθερουπόλει τῇ 20ῇ Μαρτίου 1981, οἱ ὑπογεγραμμένοι: 1) Δημήτριος Μερτζεμέκης, Οἰκονομικὸς Ἔφορος Ἐλευθερουπόλεως, 2) Σεραφεὶμ Δεμιρτζόγλου, Προϊστάμενος Τμημ. Ἐκτελ. Ἔργων Δ.Τ.Υ.Ν. Καβάλας, ἀναπληρωτὴς Δ/ντοῦ Δ.Τ.Υ.Ν. Καβάλας, 3) Χαράλαμπος Μαρτῖνος, Ἀνθ/ρχος Λ.Σ. Ὑπολιμενάρχης Καβάλας, ἀποτελοῦντες τὴν ἐπιτροπὴν καθορισμοῦ ὁρίων αἰγιαλοῦ καὶ παραλίας, δυνάμει τοῦ ἄρθρ. 74 τοῦ Π.Δ. 636/77 καὶ τῆς ὑπ' ἀριθ. ΕΦ 233972/78 ἀποφάσεως Νομάρχου (παρ. 1. ἄρθρ. 63 τοῦ Π.Δ. 636/77), συγκληθεῖσα διὰ τῆς 1134/13.3.1981 ἐντολῆς τοῦ Προέδρου αὐτῆς, μετέβημεν ἐπὶ τόπου εἰς τὴν προαναφερομένην περιοχὴν τὴν 20ὴν Μαρτίου 1981.

Λαβόντες ὑπ' ὄψιν:

1) Τὴν ἀπὸ 12.2.1981 αἴτησιν τοῦ ἐνδιαφερομένου Ι. Πασχαλίδη, διὰ τῆς ὁποίας ζητεῖται ὁ καθορισμὸς τῶν ὁρίων τοῦ αἰγιαλοῦ εἰς τὴν ἀνωτέρω περιοχήν.

2) Τὸ ὑπὸ τοῦ Ἀγρονόμου Τοπογράφου Μηχανικοῦ Πανταζῆ Ἀθ. Ἀδρίμη συνταχθὲν τοπογραφικὸν καὶ ὑψομετρικὸν διάγραμμα εἰς ἓν (1) φύλλον πινακίδος εἰς κλίμακα 1 : 500, ἠλεγμένον διὰ τὴν ἀκρίβειαν τῆς ἀποτυπώσεως ὑπὸ τοῦ Τοπογράφου Μηχανικοῦ μὲ 4ο βαθμὸ Δημητρίου Φλώρου τὴν 13.4.1981 καὶ θεωρηθὲν ὑπὸ τῆς Δ.Τ.Υ.Ν. Καβάλας τὴν 6.5.1981 ὡς τὸ ἄρθρο 20 Ν. 719/77 ὁρίζει.

3) Τὰς σχετικὰς διατάξεις τοῦ Α.Ν. 2344/40, ὡς οὗτος ἐτροποποιήθη ὡς καὶ τὴν πρὸς τοῦτο σχετικὴν Δικαστηριακὴν καὶ διοικητικὴν Νομολογίαν.

4) Τὴν ἐκ τῆς ἐπιτοπίου μεταβάσεως σχηματισθεῖσαν ἀντίληψιν περὶ τοῦ πλάτους τῆς βρεχομένης ζώνης τῆς ξηρᾶς καὶ λοιπῶν συναφῶν στοιχείων, ἤτοι:

α) Ἡ περιγραφὴ τῆς μορφολογίας τῆς περιοχῆς συνίσταται ὡς ἑξῆς:

Τὸ ἔδαφος εἶναι γαιῶδες, ἀμμῶδες, σχεδὸν ἐπίπεδον, καλλιεργούμενον.

β) Ἡ ὑφισταμένη σήμερον ἀκτογραμμὴ ἔχει διαμορφωθῆ μετὰ διαβρώσεων, προσχώσεων καὶ δὲν ἔχουν ἐκτελεσθῆ τεχνικὰ ἔργα.

γ) Ἡ θάλασσα βαίνει συνεχῶς αὐξανομένη ἀπὸ 0,50 μ., μὴ παρουσιάζουσα ξέρες ὑφάλους καὶ ἀνάπτυγμα πελάγους.

δ) Παλίρροιαι καὶ θαλάσσια ρεύματα, τὰ φυσιολογικὰ τῆς περιοχῆς.

ε) Ἡ διεύθυνσις τῶν ἀνέμων εἶναι ἀπὸ Νότιοι ἕως νοτιοδυτικοὶ καὶ νοτιοανατολικοί, ἐντάσεως μέχρι 5 BF, ἀποφασίζει:

1. Καθορίζει ἐπὶ τοῦ, ὡς ἄνω, τοπογραφικοῦ διαγράμματος:


α) Τὴν ὁριογραμμὴν τοῦ αἰγιαλοῦ δι' ἐρυθρᾶς συνεχοῦς πολυγωνικῆς γραμμῆς 1, 2. .... 4, τῆς ὁποίας αἱ κορυφαὶ ἐξασφαλίζονται ἀπὸ τὰ σταθερὰ σημεῖα τῶν σιδερένιων πασσάλων ΠΙ. Π2 .... ΠΙΙ καὶ τῶν ὁποίων αἱ συντεταγμέναι ἀναγράφονται στὸ διάγραμμα.


2. Ἀποφαίνεται ὅτι ὑφίσταται παλαιὸς αἰγιαλός, ὁ ὁποῖος παρίσταται διὰ κυανῆς συνεχοῦς πολυγωνικῆς γραμμῆς 1', 2'' .... 6', τῆς ὁποίας αἱ κορυφαὶ ἐξασφαλίζονται ἀπὸ τὰ σταθερὰ σημεῖα τῶν σιδερένιων πασσάλων ΠΙ, Π2, ... ΠΙΙ καὶ τῶν ὁποίων αἱ συντεταγμέναι ἀναγράφονται στὸ διάγραμμα.

Ἡ Ἐπιτροπὴ


Ὁ Πρόεδρος
ΔΗΜ. ΜΕΡΤΖΕΜΕΚΗΣ

Τὰ Μέλη
ΣΕΡ. ΔΕΜΙΡΤΖΟΓΛΟΥ
ΧΑΡ. ΜΑΡΤΙΝΟΣ

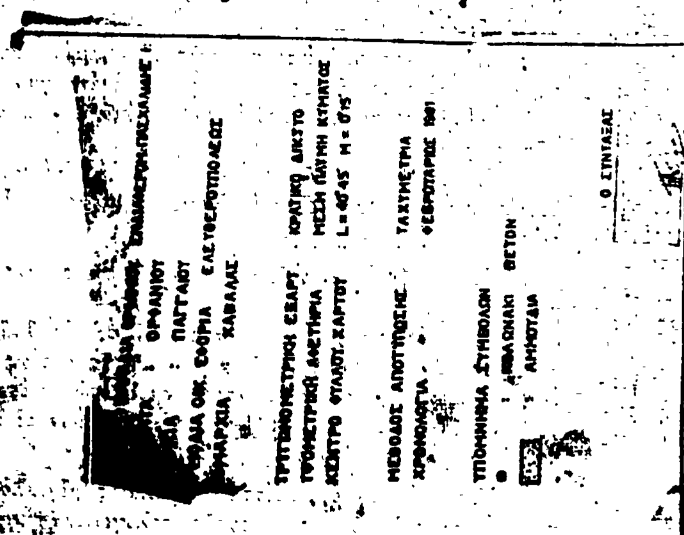

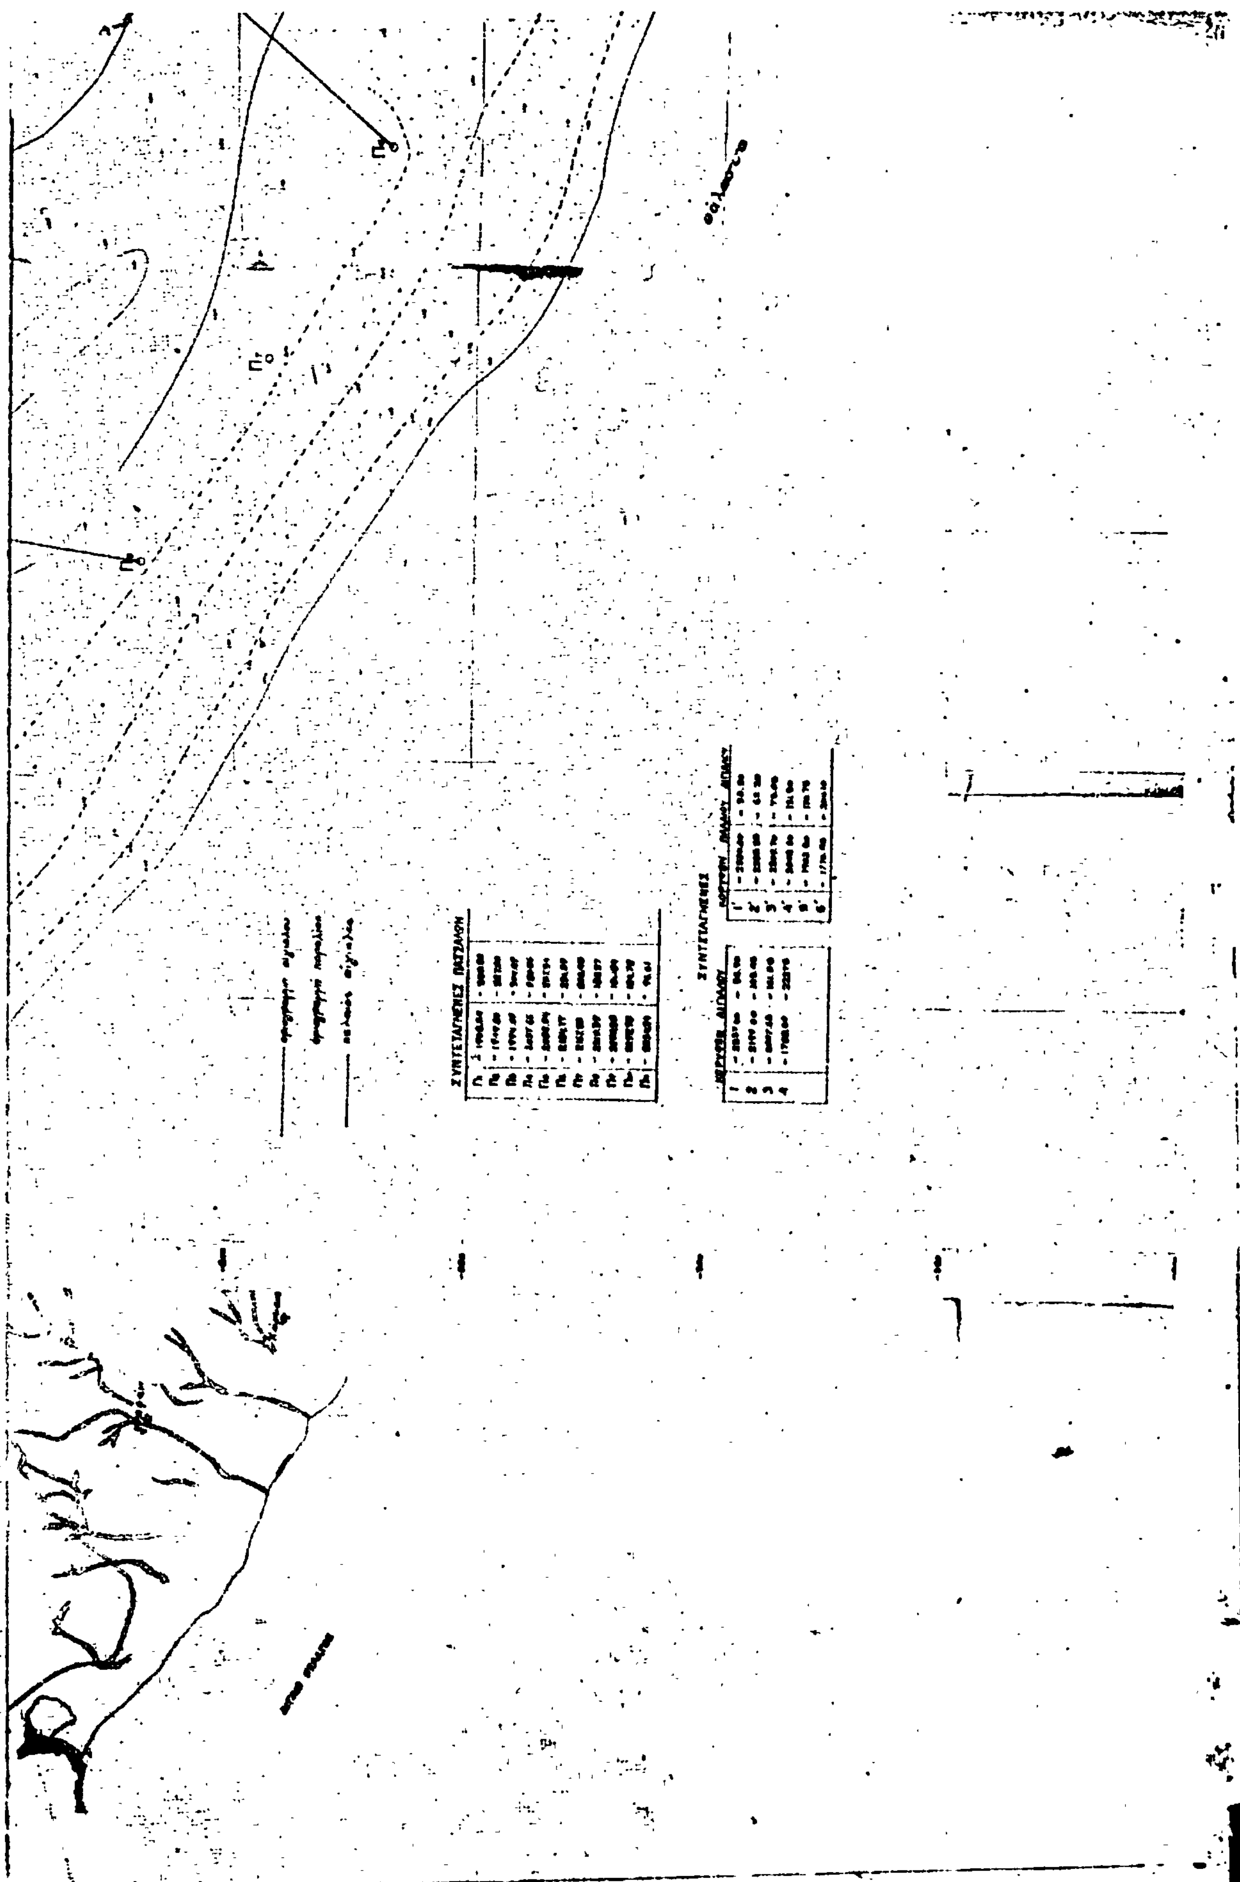
ΣΥΝΤΕΤΑΓΜΕΝΕΣ



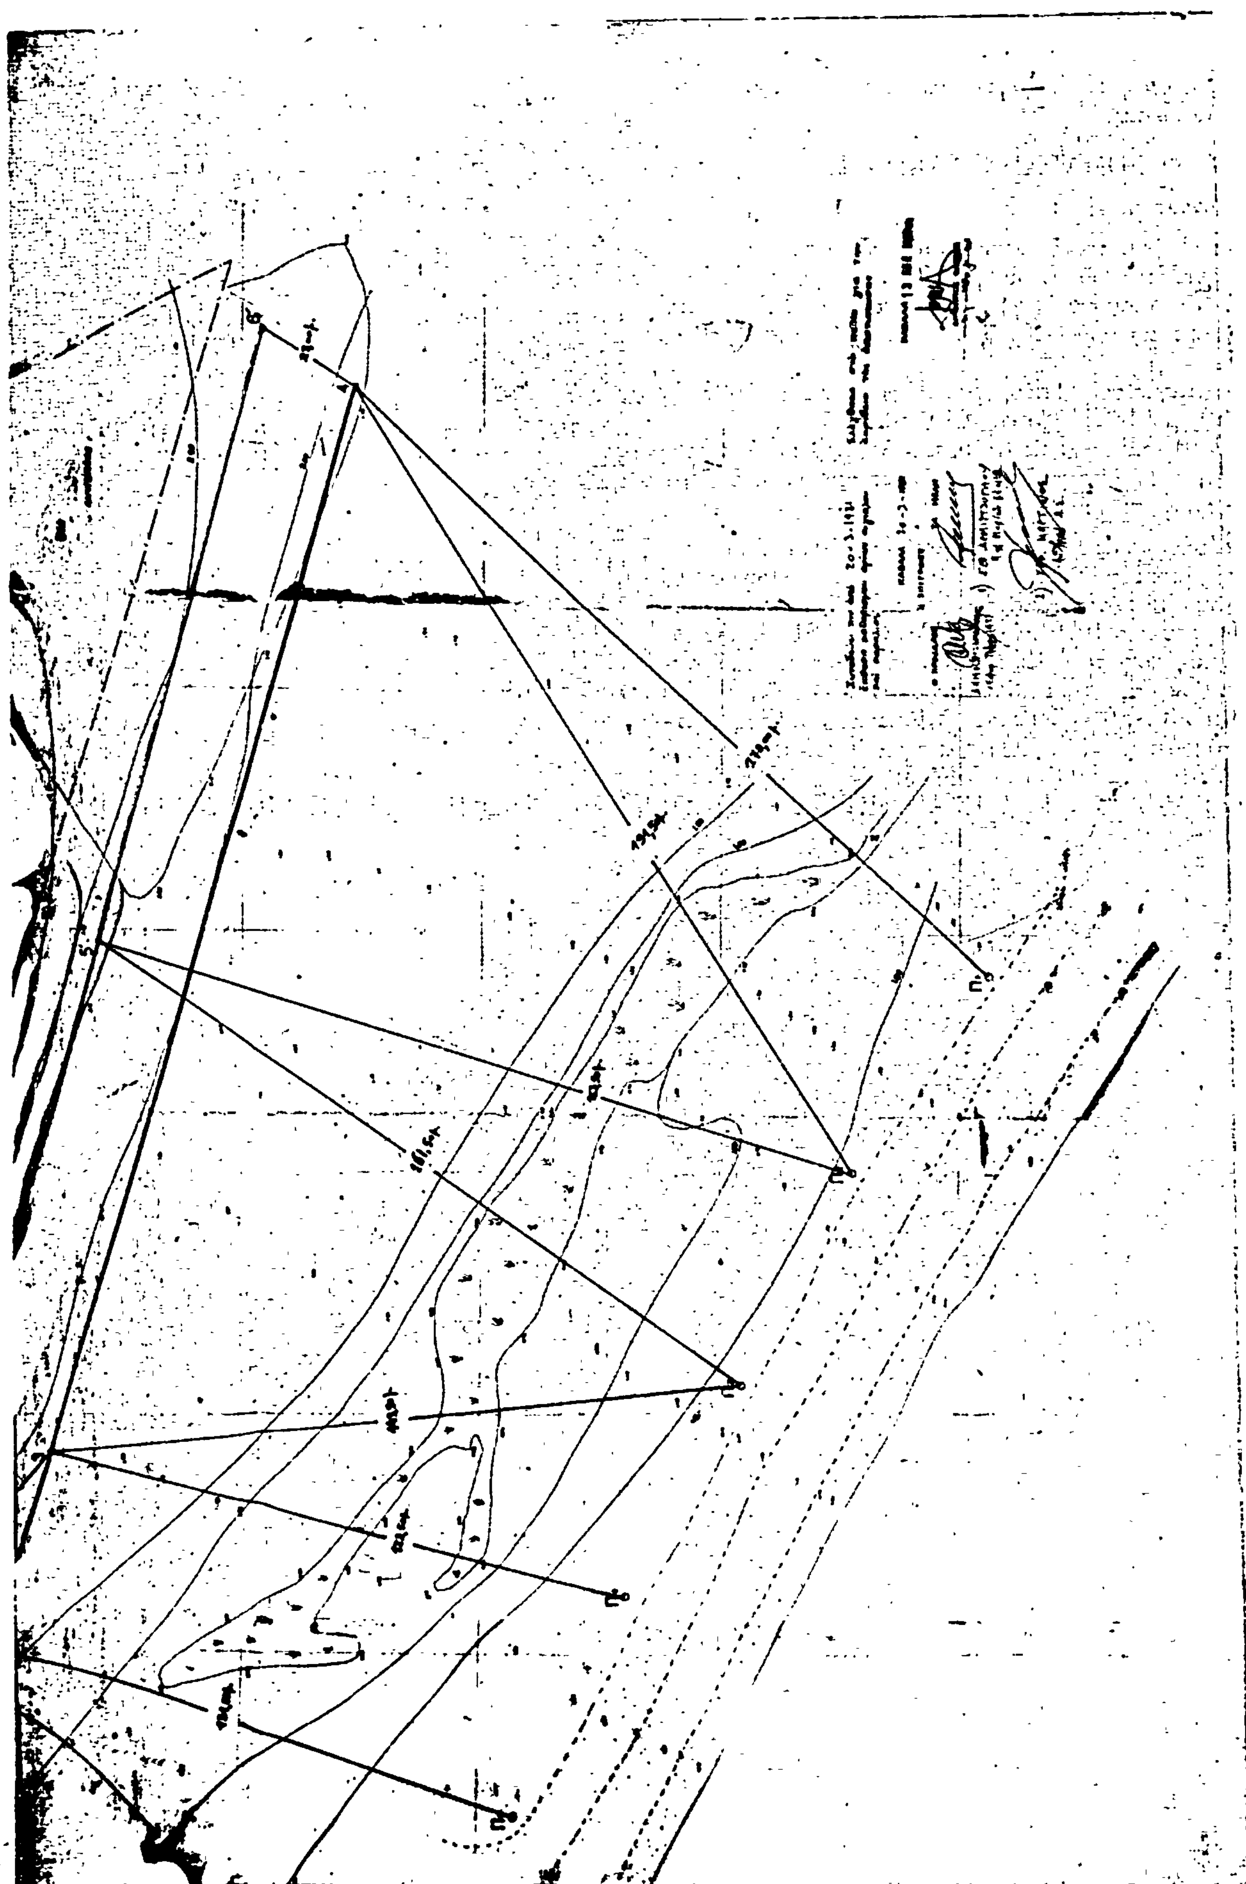

'Αριθ. 900 (3)

Περὶ κηρύξεως ὡς ἀναδασωτέας ἐκτάσεως 13,040 στρεμμάτων στὴ θέση Πλάκιζα τῆς Κοινότητας Γερακίου τοῦ Νομοῦ Λακωνίας.

Ο ΝΟΜΑΡΧΗΣ ΛΑΚΩΝΙΑΣ

Ἔχοντας ὑπόψη :

1. Τὶς περὶ διοικητικῆς ἀποκεντρώσεως διατάξεις.

2. Τὶς διατάξεις τοῦ Ν. 998/1979 «περὶ προστασίας τῶν δασῶν καὶ τῶν δασικῶν ἐν γένει ἐκτάσεων τῆς Χώρας» καὶ συγκεκριμένα : α) τοῦ ἄρθρου 41 πα. 1, β) τοῦ ἄρθρου 38 παρ. Ι.

3. Τὶς διαταγὲς τοῦ 'Υπουργείου Γεωργίας : α) 160417/1180/8.7.80, β) 182447/3049/24.9.80.

4. Τὴν 2801/8.6.1981 πρόταση τοῦ Δασαρχείου Σπάρτης περὶ κηρύξεως ἀναδασωτέας, τῆς ἀναφερομένης στὸ θέμα ἐκτάσεως, ἀποφασίζουμε :

Α'. Κηρύσσουμε ἀναδασωτέα, μὲ σκοπὸ τὴν ἀποκατάσταση τῆς δασικῆς βλαστήσεως τῶν εἰδῶν Πουρναριοῦ καὶ σχίνου ποὺ καταστράφηκε μὲ παράνομη ἐκχέρσωση ἀπὸ τὸ μήνα Φεβρουάριο 1979 μέχρι 29 Μαΐου 1981 τὴν Δημόσια δασικὴ ἔκταση τῶν δέκα τριῶν στρεμμάτων καὶ σαράντα τετραγ. μέτρων (13.040 στρεμμάτων), κατηγορίας παρ. 2 ἄρθρου 3 Ν. 998/79, ποὺ βρίσκεται στὴ θέση Πλάκιζα τῆς Κοινότητας Γερακίου καὶ προσδιορίζεται ἀπὸ τὰ στοιχεῖα Α'. Τμῆμα : Θ' Ι' Κ' Κ' Μ' Ν' Ξ' Ο' Π' Θ'. Β'. Τμῆμα : Α' Β' Γ' Δ' Ε' Ζ' Η' Α' καὶ Γ'. Τμῆμα : ΑΒΓΔΕΖΗΘΙΚΛΜΝΞΟΠΡΑ, ὅπως φαίνονται στὸ συνημμένο διάγραμμα, τὸ ὁποῖο ἀποτελεῖ ἀναπόσπαστο μέρος τῆς ἀποφάσεως αὐτῆς καὶ ἔχει ὅρια :

'Ανατολικά : Α'. Τμῆμα : 'Ελαιόκτημα 'Αθ. Μήτρη, Γεωργ. Π. Τσερώνη, Παν. Γιάνε κ.λπ. Β'. Τμῆμα : 'Ελαιόκτημα ἰδίων. Γ'. Τμῆμα : 'Ελαιόκτημα διαφόρων.

Δυτικά : Α' Τμῆμα : Κτήματα κληρον. Κ. Τσερώνη καὶ Ν. Μανώκα. Β'. Τμῆμα καὶ Γ' Τμῆμα : 'Ελαιόκτημα 'Αθαν. Μήτρη, Σουζάνας Γ. Τσερώνη, Γεωργ. Π. Τσερώνη, Παν. Κ. Γιάννε καὶ Κ. Γ. Γιάννε.

Βόρεια : Α'. Τμῆμα : 'Ελαιόκτημα ἀνωτέρω καὶ Ν. Μανώκα, Β'. Τμῆμα : 'Αγροτικὸ δρόμο, Γ'. Τμῆμα : 'Ελαιόκτημα 'Αθαν. Μήτρη, Σουζάνας Γ. Τσερώνη κ.τ.λ. καὶ Μ. 'Ατζακλῆ.


Νότια : Α'. Τμῆμα : 'Ελαιόκτημα 'Αθ. Μήτρη, Σουζάνας Γ. Τσερώνη κ.τ.λ. καὶ Ν. Μανώκα. Β'. Τμῆμα : 'Ελαιόκτημα 'Αθ. Μήτρη, Σουζάνας Γ. Τσερώνη κ.τ.λ., Γ'. Τμῆμα : 'Ελαιόκτημα διαφόρων.

Β'. 'Ορίζουμε ἡ ἀναδάσωση τῆς ἐκτάσεως ποὺ ἐκχερσώθηκε νὰ γίνει μὲ φυσικὴ ἀναγέννηση γιὰ τὴν προστασία τῆς ὁποίας νὰ ἐκδοθεῖ Δασικὴ 'Αστυνομικὴ Διάταξη βοσκῆς κ.τ.λ. ἀπὸ τὸ Δασαρχεῖο Σπάρτης.

'Η ἀπόφαση αὐτὴ νὰ δημοσιευθεῖ στὴν 'Εφημερίδα τῆς Κυβερνήσεως.

Σπάρτη, 16 'Ιουνίου 1981

'Ο Νομάρχης κ.ἀ.α.
ΔΗΜΗΤΡΙΟΣ ΓΡΑΜΜΑΤΙΚΟΣ

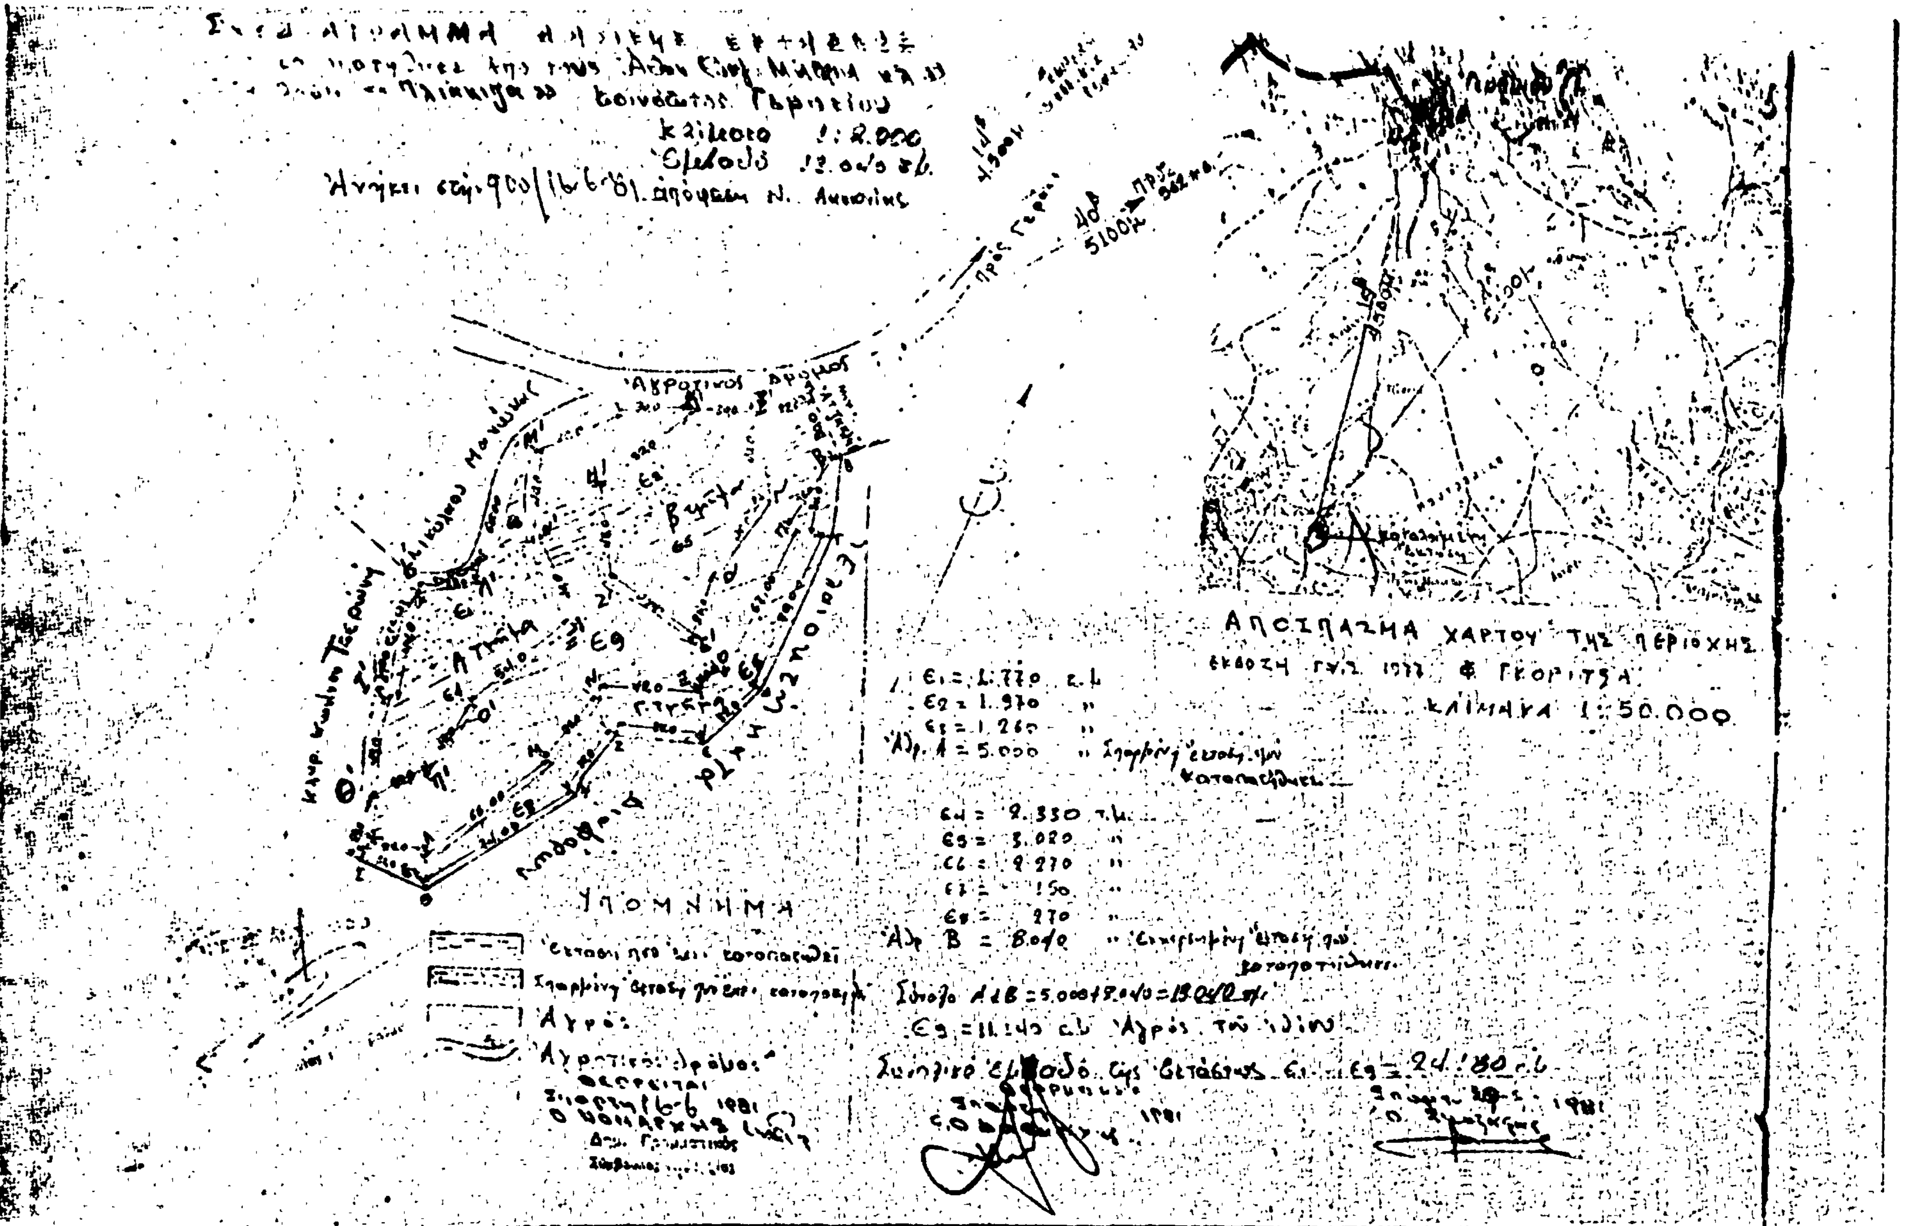
κλίμακα 1:2.000
Αγροτικός δρόμος
ΑΠΟΣΠΑΣΜΑ ΧΑΡΤΟΥ ΤΗΣ ΠΕΡΙΟΧΗΣ
ΚΛΙΜΑΚΑ 1:50.000
Ε1 = 1.770 τ.μ.
Ε2 = 1.970
Ε3 = 1.260
Ε4 = 2.330 τ.μ.
Ε5 = 3.020
Ε6 = 2.270
Ε8 = 270
ΥΠΟΜΝΗΜΑ
Αγρός

'Αριθ. 831 (4)

Περὶ κηρύξεως ὡς ἀναδασωτέας ἐκτάσεως 1,105 στρεμμάτων στὴ θέση «Μαῦρα» τῆς Κοινότητας Ξυλοκάστρου τοῦ Νομοῦ Κορινθίας.

Ο ΝΟΜΑΡΧΗΣ ΚΟΡΙΝΘΙΑΣ

Ἔχοντας ὑπόψη :

1. Τὶς περι διοικητικῆς ἀποκεντρώσεως διατάξεις.
2. Τὶς διατάξεις τοῦ Ν. 998/1979 «περὶ προστασίας τῶν δασῶν καὶ τῶν δασικῶν ἐν γένει ἐκτάσεων τῆς Χώρας» καὶ συγκεκριμένα : α) τοῦ ἄρθρου 41 παρ. 1, β) τοῦ ἄρθρου 38 παρ. 1.
3. Τὶς ὁδηγίες τοῦ Ὑπουργείου Γεωργίας : α) 160417-1180/8.7.80, β) 182447/3049/24.9.80.
4. Τὴν 1007/22.5.81 πρόταση τοῦ Δασαρχείου Ξυλοκάστρου καὶ τὴ σύμφωνη γνώμη τῆς Δ/νσεως Δασῶν περὶ κηρύξεως ἀναδασωτέας, τῆς ἀναφερομένης στὸ θέμα ἐκτάσεως, ἀποφασίζουμε :

Κηρύσσουμε ἀναδασωτέα μὲ σκοπὸ τὴν προστασία γιὰ τὴν ἀποκατάσταση τῆς δασικῆς βλαστήσεως καὶ τὴ διατήρηση τοῦ δασικοῦ χαρακτῆρα αὐτῆς τὴ διακατεχόμενη δασικὴ ἔκταση τοῦ 1,105 στρέμματος ποὺ ἀποψιλώθηκε ἀπὸ ἐκχέρσωση τὸ β' 15θήμερο Δεκεμβρίου 1980 καὶ ποὺ βρίσκεται στὴ θέση «Μαῦρα» τῆς Κοινότητας Ξυλοκάστρου καὶ προσδιορίζεται ἀπὸ τὰ στοιχεῖα Α, Β, Γ,Δ,Ε,Ζ,Α ὅπως φαίνονται στὸ συνημμένο διάγραμμα, τὸ ὁποῖο ἀποτελεῖ ἀναπόσπαστο μέρος τῆς ἀποφάσεως αὐτῆς καὶ ἔχει ὅρια :

'Ανατολικά : Μὲ λεμονοπερίβολο καὶ ἀμπέλι 'Ηλία Παναγουλοπούλου.

Δυτικά : Μὲ περιβόλι καὶ ἐκεῖθεν μὲ οἰκία Χρήστου Μπαλογιάννη.

Βόρεια : Μὲ ἀγρὸ ἀπὸ λεμονιὲς καὶ ἐλιὲς Χρ. Μπαλογιάννη καὶ ὑδατοδεξαμενὴ Κων/νου Πετρακόπουλου.

Νότια : Μὲ ἀγρὸ ἀπὸ ἐλιὲς καὶ λεμονιὲς Χρήστου Μπαλογιάννη.

Ἡ ἀπόφαση αὐτὴ νὰ δημοσιευθεῖ στὴν 'Εφημερίδα τῆς Κυβερνήσεως.

Κόρινθος, 12 'Ιουνίου 1981

Ὁ Νομάρχης
ΧΡ. ΓΟΥΛΑΣ

ΟΡΘΟΦΩΤΟΧΑΡΤΗ

ΥΠΟΜΝΗΜΑ

ΣΧΕΔΙΑΓΡΑΜΜΑ

ΥΠΟΜΝΗΜΑ

ΘΕΩΡΗΘΗΚΕ

'Αριθ. 1307 (5)

Περὶ κηρύξεως ὡς ἀναδασωτέας δημοσίας δασικῆς ἐκτάσεως ἑκατὸν δέκα τεσσάρων (114) στρεμμάτων στὴ θέση «Κεραμιδιὸ» τῆς Κοινότητας 'Ανατολῆς Νομοῦ Λαρίσης.

Ο ΝΟΜΑΡΧΗΣ ΛΑΡΙΣΗΣ

Ἔχοντας ὑπόψη :

1. Τὶς περὶ διοικητικῆς ἀποκεντρώσεως διατάξεις.
2. Τὶς διατάξεις τοῦ Ν. 998/79 «περὶ προστασίας τῶν δασῶν καὶ τῶν δασικῶν ἐν γένει ἐκτάσεων τῆς Χώρας» καὶ συγκεκριμένα : α) τοῦ ἄρθρου 41 παράγρ. 1, β) τοῦ ἄρθρου 38 παράγρ. 1.
3. Τὶς διαταγὲς τοῦ 'Υπουργείου Γεωργίας : α) ἀριθ. 160417/1180/8.7.80, β) ἀριθ. 182447/3049/24.9.80.
4. Τὴν ἀριθ. 3543/5.6.81 πρόταση τοῦ Δασαρχείου Λαρίσης, περὶ κηρύξεως ὡς ἀναδασωτέας τῆς ἀναφερομένης στὸ θέμα ἐκτάσεως, ἀποφασίζουμε :

Κηρύσσουμε ὡς ἀναδασωτέα, μὲ σκοπὸ τὴ διατήρηση τοῦ χαρακτῆρα τῆς δασικῆς ἐκτάσεως, ποὺ ἡ δασικὴ βλάστηση κάηκε, δημόσια δασικὴ ἔκταση ἑκατὸν δέκα τεσσάρων (114) στρεμμάτων, ποὺ βρίσκεται στὴ θέση «Κεραμιδιὸ» τῆς Κοινότητας 'Ανατολῆς Νομοῦ Λαρίσης καὶ προσδιορίζεται ἀπὸ τὰ στοιχεῖα Α,Β,Γ,Δ,Ε,Ζ,Η,Θ,Ι, ὅπως φαίνονται στὸ συνημμένο διάγραμμα, τὸ ὁποῖο ἀποτελεῖ ἀναπόσπαστο μέρος τῆς ἀποφάσεως αὐτῆς καὶ ἔχει ὅρια.

'Ανατολικά : Μὲ Δημόσια δασικὴ ἔκταση.
Δυτικά : 'Ομοίως.
Βόρεια : 'Ομοίως.
Νότια : Μὲ δενδροπερίβολα κατοίκων 'Ανατολῆς.


'Η βλάστηση θὰ ἀποκατασταθεῖ διὰ φυσικῆς ἀναγεννήσεως (παρ. 1 ἄρθρ. 38 Ν. 998/79).

'Η ἀπόφαση αὐτὴ νὰ δημοσιευθεῖ στὴν 'Εφημερίδα τῆς Κυβερνήσεως.

Λάρισα, 12 'Ιουνίου 1981

'Ο Νομάρχης
Γ. ΛΑΜΠΡΙΝΑΚΟΣ

Διάγραμμα Καείσης Δημοσίας Δασικής έκτασης
«Κεραμιδιό» περιφερείας Ανατολής
Εμβαδόν 114 στρ.
ΚΛΙΜΑΚΑ 1: 2000

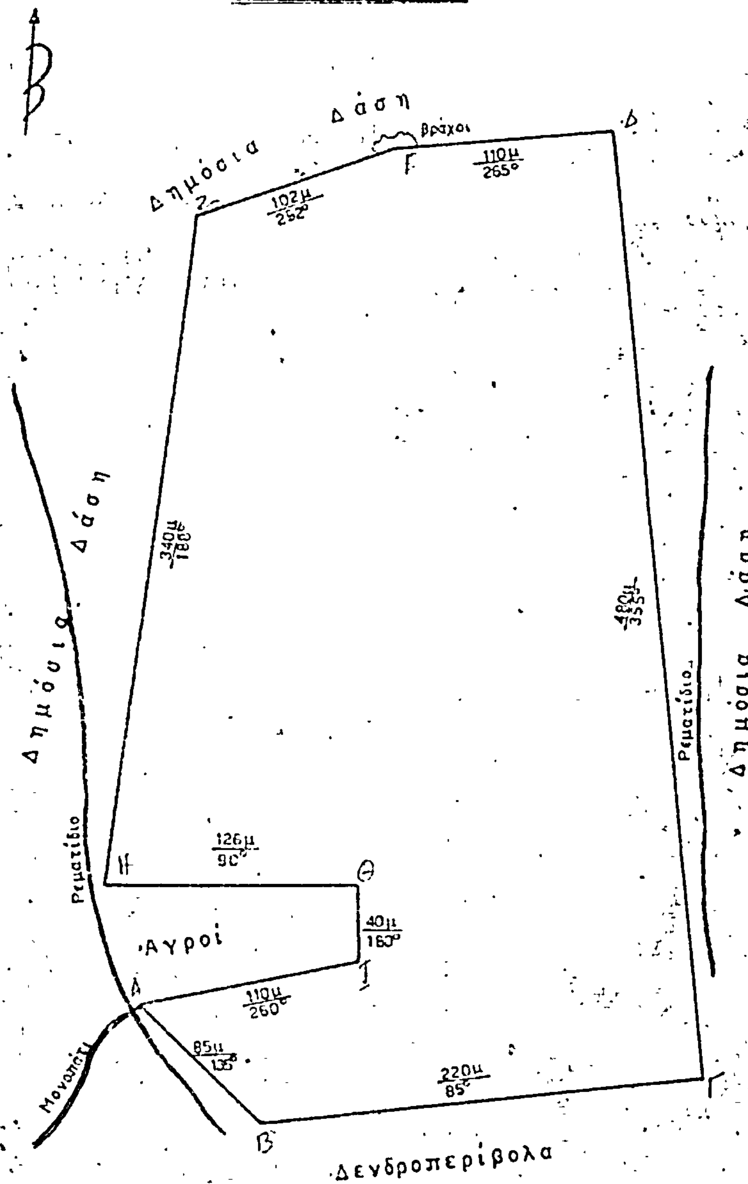

ΛΑΡΙΣΑ 20-5-1981
Ο Συντάκτης
ΑΘΑΝ ΝΤΑΓΚΑΣ

'Αριθ. ΕΦ. 170716 (2)

Περὶ κηρύξεως ὡς ἀναδασωτέας ἐκτάσεως 3,410 στρεμμάτων, στὴ θέση «Τζέρτζη» τῆς Κοινότητας 'Ελάφου τοῦ Νομοῦ Πιερίας.

Ο ΝΟΜΑΡΧΗΣ ΠΙΕΡΙΑΣ

Έχοντας ὑπόψη :

1. Τὶς περὶ διοικητικῆς ἀποκεντρώσεως διατάξεις.
2. Τὶς διατάξεις τοῦ Ν. 998/1979 «περὶ προστασίας τῶν δασῶν καὶ τῶν δασικῶν ἐν γένει ἐκτάσεων τῆς Χώρας» καὶ συγκεκριμένα : α) τοῦ ἄρθρου 41 παρ. 1, β) τοῦ ἄρθρου 38 παρ. 1.
3. Τὶς δ/γὲς τοῦ Ὑπουργείου Γεωργίας : α) 160417/1180/8.7.80, β) 182447/3049/24.9.80, γ) 204809/761/24.2.78, δ) 159140/1077/12.3.1980.
4. Τὴν Δ.Υ. 12.11.80 πρόταση Δασικοῦ Σταθμοῦ Ρυακίου περὶ κηρύξεως ἀναδασωτέας, τῆς ἀναφερομένης στὸ θέμα ἐκτάσεως, ἀποφασίζουμε :

Κηρύσσουμε ἀναδασωτέα, μὲ σκοπὸ τὴ διατήρηση τοῦ χαρακτῆρος τῆς δασικῆς ἐκτάσεως ποὺ ἐκχερσώθηκε παράνομα στὴν συνιδιόκτητο δασικὴ ἔκταση τριῶν στρεμμάτων καὶ τετρακοσίων δέκα χιλιοστῶν τοῦ στρέμματος (3.410) στρεμμάτων ποὺ βρίσκεται στὴ θέση «Τζέρτζη» τῆς Κοινότητας 'Ελάφου καὶ προσδιορίζεται ἀπὸ τὰ στοιχεῖα ΑΒΓΔ ....ΜΝΞΟ ὅπως φαίνονται στὸ συνημμένο διάγραμμα, τὸ ὁποῖο ἀποτελεῖ ἀναπόσπαστο μέρος τῆς ἀποφάσεως αὐτῆς καὶ ἔχει ὅρια :

'Ανατολικά : Μὲ ἀγροτικὸ δρόμο καὶ συνιδιόκτητη δασικὴ ἔκταση.
Δυτικά : Μὲ ἀγρὸ καλλιεργούμενο ἀπὸ τὸν Κων/νο Φωστόπουλο.
Βόρεια : Μὲ συνιδιόκτητη δασικὴ ἔκταση.
Νότια : Μὲ ἀγρὸ καλλιεργούμενο ἀπὸ τὸν 'Αστέριο 'Αγγελάκη.

'Η βλάστηση ποὺ καταστράφηκε θὰ ἀποκατασταθεῖ διὰ φυσικῆς ἀναγεννήσεως.

'Η ἀπόφαση αὐτὴ νὰ δημοσιευθεῖ στὴν 'Εφημερίδα τῆς Κυβερνήσεως.


Κατερίνη, 9 'Ιουνίου 1981

'Ο Νομάρχης
ΝΙΚ. ΠΑΠΑΔΗΜΗΤΡΙΟΥ - ΔΟΥΚΑΣ

ΤΟΠΟΓΡΑΦΙΚΟΝ ΔΙΑΓΡΑΜΜΑ ΕΚΧΕΡΣΩΘΕΙΣΗΣ
ΔΑΣΙΚΗΣ ΕΚΤΑΣΕΩΣ Ε=3.410 μ² ΕΙΣ ΘΕΣΙΝ "Τζέρτζι"
ΣΥΝΙΔΙΟΚΤΗΤΟΥ ΔΑΣΟΥΣ ΕΛΑΦΟΥ ΠΙΕΡΙΑΣ
κλίμαξ 1:1.000

Κατερίνη 29-5-1981
Τοπογράφησε Σχεδίασε

Ε. Οικονόμου
Τοπογράφος

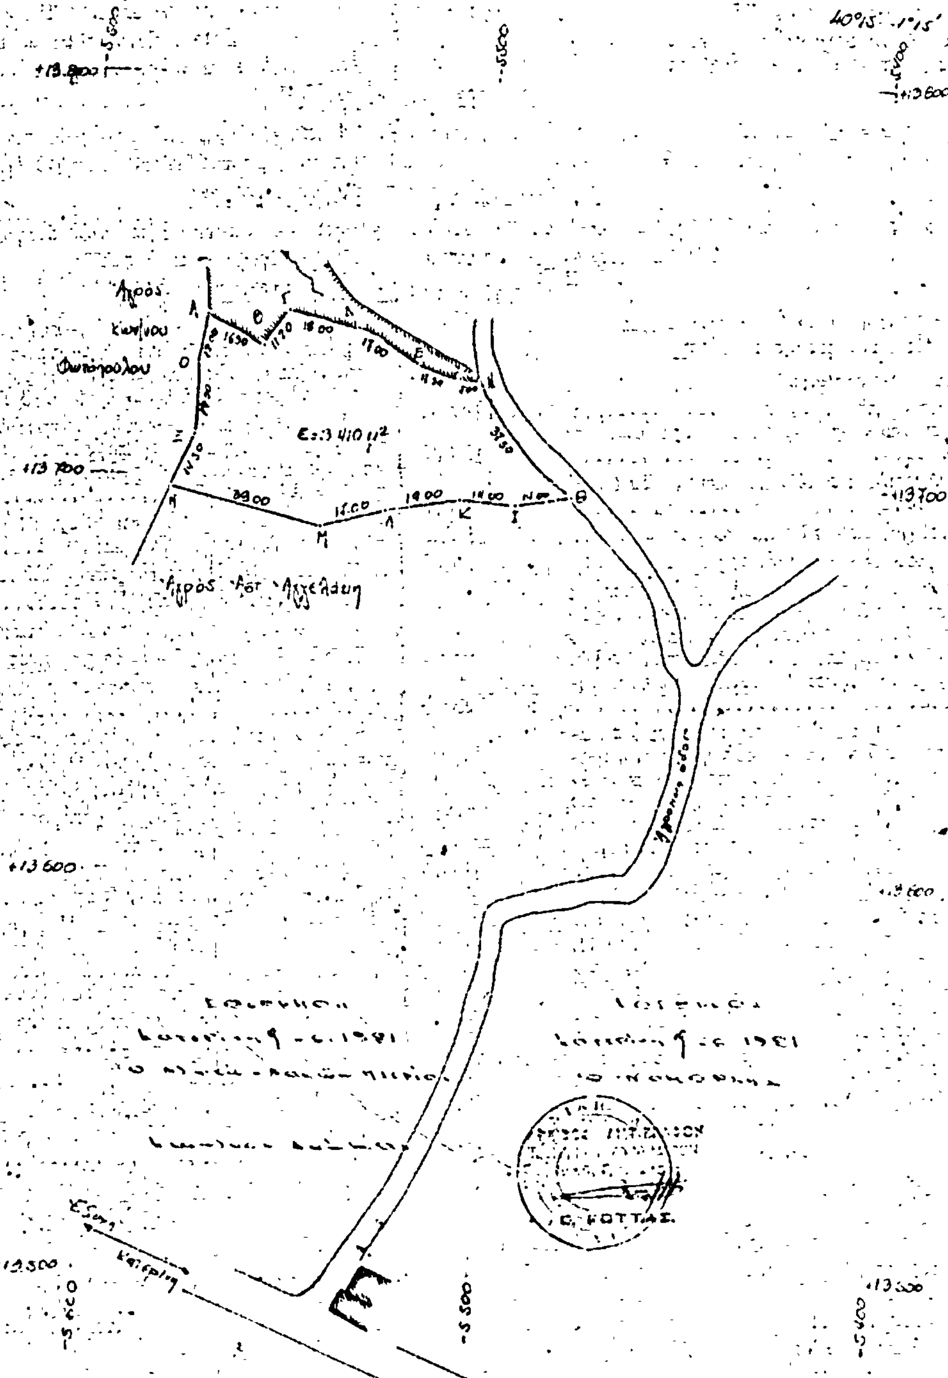

Η ΓΕΝΙΚΗ ΔΙΕΥΘΥΝΣΗ ΤΟΥ ΕΘΝΙΚΟΥ ΤΥΠΟΓΡΑΦΕΙΟΥ

ΓΝΩΣΤΟΠΟΙΕΙ ΟΤΙ:

Ἡ ἐτήσια συνδρομὴ τῆς Ἐφημερίδας τῆς Κυβερνήσεως, ἡ τιμὴ τῶν φύλλων της ποὺ πωλοῦνται τμηματικὰ καὶ τὰ τέλη δημοσιεύσεων στὴν Ἐφημερίδα τῆς Κυβερνήσεως, καθορίσθηκαν ἀπὸ 1 Ἰανουαρίου 1981 ὡς ἀκολούθως:

Α' ΕΤΗΣΙΕΣ ΣΥΝΔΡΟΜΕΣ

1. Γιὰ τὸ Τεῦχος Α'	Δραχ.	1.500
2. » » » Β'	»	3.000
3. » » » Γ'	»	1.000
4. » » » Δ'	»	2.500
5. » » » Νομικῶν Προσώπων Δ.Δ. κ.λπ.	»	1.000
6. » » » Ἀν. Εἰδ. Δικαστηρίου	»	200
7. » » » Παράρτημα	»	600
8. » » » Ἀνωνύμων Ἑταιρειῶν κ.λπ.	»	7.000
9. » » Δελτίο Ἐμπορικῆς καὶ Βιομηχανικῆς Ἰδιοκτησίας	»	600
10. Γιὰ ὅλα τὰ τεύχη καὶ τὸ Δ.Ε.Β.Ι.	»	15.000

Οἱ Δῆμοι καὶ οἱ Κοινότητες τοῦ Κράτους καταβάλλουν τὸ 1/2 τῶν ἀνωτέρω συνδρομῶν.

Ὑπὲρ τοῦ Ταμείου Ἀλληλοβοηθείας Προσωπικοῦ τοῦ Ἐθνικοῦ Τυπογραφείου (ΤΑΠΕΤ) ἀναλογοῦν τὰ ἑξῆς ποσά:

1. Γιὰ τὸ Τεῦχος Α'	Δραχ.	75
2. » » » Β'	»	150
3. » » » Γ'	»	50
4. » » » Δ'	»	125
5. » » » Νομικῶν Προσώπων Δ.Δ. κ.λπ.	»	50
6. » » » Ἀν. Εἰδ. Δικαστηρίου	»	10
7. » » » Παράρτημα	»	30
8. » » » Ἀνωνύμων Ἑταιρειῶν κ.λπ.	»	350
9. » » Δελτίο Ἐμπ. καὶ Βιομ. Ἰδιοκτησίας	»	30
10. Γιὰ ὅλα τὰ τεύχη	»	750

Β'. ΤΙΜΗ ΦΥΛΛΩΝ

Ἡ τιμὴ πωλήσεως κάθε φύλλου, μέχρις 8 σελ., εἶναι 7 δρχ., ἀπὸ 9 ὡς 24 σελ. 14 δρχ., ἀπὸ 25 ὡς 48 σελ. 20 δρχ., ἀπὸ 49 ὡς 80 σελ. 40 δρχ., ἀπὸ 81 σελ. καὶ ἄνω ἡ τιμὴ πωλήσεως κάθε φύλλου προσαυξάνεται κατὰ 40 δρχ. ἀνὰ 80 σελίδες.

Γ'. ΤΙΜΗ ΦΩΤΟΑΝΤΙΓΡΑΦΩΝ

Ἡ τιμὴ διαθέσεως στὸ κοινὸ τῶν ἐκδιδομένων ἀπὸ τὸ Ἐθνικὸ Τυπογραφεῖο φωτοαντιγράφων τῶν διαφόρων φύλλων τῆς Ἐφημερίδας τῆς Κυβερνήσεως καθορίζεται σὲ τρεῖς (3) δραχμὲς κατὰ σελίδα.

Δ'. ΤΕΛΗ ΔΗΜΟΣΙΕΥΣΕΩΝ

Ι. Στὸ τεῦχος Ἀνωνύμων Ἑταιρειῶν καὶ Ἑταιρειῶν Περιωρισμένης Εὐθύνης:

Α' Ἀνωνύμων Ἑταιρειῶν:

1. Τῶν καταστατικῶν	Δρχ.	18.000
2. Τῶν ἀποφάσεων «περὶ συγχωνεύσεως ἀνωνύμων ἑταιρειῶν»	»	18.000
3. Τῶν κωδικοποιήσεων τῶν καταστατικῶν (ΦΕΚ 309/67, τ. Β')	»	9.000
4. Τῶν τροποποιήσεων τῶν καταστατικῶν	»	5.000
5. Τῶν ἰσολογισμῶν κάθε χρήσεως	»	8.000
6. Τῶν ὑπουργικῶν ἀποφάσεων «περὶ παροχῆς ἀδείας ἐπεκτάσεως τῶν ἐργασιῶν Ἀσφαλιστικῶν Ἑταιρειῶν», τῶν ἐκθέσεων ἐκτιμήσεως περιουσιακῶν στοιχείων καὶ τῶν ἀποφάσεων τοῦ Δ.Σ. τοῦ ΕΛΤΑ, μὲ τὶς ὁποῖες ἐγκρίνονται καὶ δημοσιεύονται οἱ κανονισμοὶ αὐτοῦ	»	7.000
7. Τῶν ἀποφάσεων «περὶ ἐγκαταστάσεως ὑποκαταστήματος, διορισμοῦ γενικοῦ πράκτορος καὶ παροχῆς πληρεξουσιότητος πρὸς ἀντιπροσώπευσιν ἐν Ἑλλάδι ἀλλοδαπῶν Ἑταιρειῶν» καὶ τῶν ἀποφάσεων «περὶ μεταβιβάσεως τοῦ χαρτοφυλακίου Ἀσφαλιστικῶν Ἑταιρειῶν κατὰ τὸ ἄρθρο 59 παρ. 1 τοῦ Ν.Δ. 400/70»	»	4.000
8. Τῶν ἀνακοινώσεων γιὰ κάθε μεταβολὴ ποὺ γίνεται μὲ ἀπόφαση Γ.Σ. ἢ Δ.Σ., τῶν προσκλήσεων σὲ γενικὲς συνελεύσεις, τῶν κατὰ τὸ ἄρθρο 32 τοῦ Ν. 3221/24 γνωστοποιήσεων, τῶν ἀνακοινώσεων, ποὺ προβλέπονται ἀπὸ τὸ ἄρθρο 59 παρ. 3 τοῦ Ν.Δ. 400/1970 «περὶ Ἀλλοδαπῶν Ἀσφαλιστικῶν Ἑταιρειῶν», τῶν ἀποφάσεων τοῦ Διοικητικοῦ Συμβουλίου τοῦ ΕΛΤΑ, ποὺ ἀναφέρονται σὲ προσωρινὲς διατάξεις καὶ τῶν ἀποφάσεων τοῦ Ὑπ. Συγκοινωνιῶν διὰ τοὺς ΗΛΠΑΠ – ΗΣΑΠ – ΟΣΕ	»	2.000
9. Τῶν συνοπτικῶν μηνιαίων καταστάσεων τῶν Τραπεζικῶν Ἑταιρειῶν	»	2.000
10. Τῶν ἀποφάσεων τῆς ἐπιτροπῆς τοῦ Χρηματιστηρίου «περὶ εἰσαγωγῆς χρεωγράφων εἰς τὸ χρηματιστήριον πρὸς διαπραγμάτευσιν, συμφώνως πρὸς τὰς διατάξεις τοῦ ἄρθρου 2 παρ. 3 Α.Ν. 148/1967»	Δρχ.	2.000
11. Τῶν ἀποφάσεων τῆς ἐπιτροπῆς κεφαλαιαγορᾶς «περὶ διαγραφῆς χρεωγράφων ἐκ τοῦ χρηματιστηρίου, συμφώνως πρὸς τὰς διατάξεις τοῦ ἄρθρου 2 παρ. 4 Α.Ν. 148/67»	»	2.000
12. Τῶν ἀποφάσεων «περὶ ἐγκρίσεως τιμολογίων τῶν Ἀσφαλιστικῶν Ἑταιρειῶν»	»	2.000

Β' Ἑταιρειῶν Περιωρισμένης Εὐθύνης:

1. Τῶν καταστατικῶν	Δρχ.	2.000
2. Τῶν κωδικοποιήσεων τῶν καταστατικῶν	»	2.000
3. Τῶν ἰσολογισμῶν κάθε χρήσεως	»	2.500
4. Τῶν ἐκθέσεων ἐκτιμήσεως περιουσιακῶν στοιχείων	»	2.000
5. Τῶν τροποποιήσεων τῶν καταστατικῶν (γιὰ κάθε συμβολαιογραφικὴ πράξη)	»	800
6. Τῶν ἀνακοινώσεων μὲ συμβολαιογραφικὴ πράξη	»	800
7. Τῶν ἀνακοινώσεων μὲ ἀπόφαση τῆς Γ.Σ.	»	600
8. Τῶν προσκλήσεων σὲ γενικὲς συνελεύσεις	»	600

Γ' Ἀλληλασφαλιστικῶν Συνεταιρισμῶν – Ἀλληλασφαλιστικῶν Ταμείων καὶ Φιλανθρωπικῶν Σωματείων:

1. Τῶν ὑπουργικῶν ἀποφάσεων «περὶ χορηγήσεως ἀδείας λειτουργίας Ἀλληλασφαλιστικῶν Συνεταιρισμῶν – Ἀλληλασφαλιστικῶν Ταμείων»	»	2.000
2. Τῶν ἰσολογισμῶν τῶν ἀνωτέρω Συνεταιρισμῶν, Ταμείων καὶ Σωματείων	»	2.500

Δ' Τῶν δικαστικῶν πράξεων:	Δρχ.	800

ΙΙ. Στὸ Τέταρτο τεῦχος:

Τῶν δικαστικῶν πράξεων γιὰ παρακατάθεση ἀποζημιώσεως	»	800

Ε'. ΚΑΤΑΒΟΛΗ ΣΥΝΔΡΟΜΩΝ - ΤΕΛΩΝ ΔΗΜΟΣΙΕΥΣΕΩΝ ΚΑΙ ΠΟΣΟΣΤΩΝ Τ.Α.Π.Ε.Τ.

1. Οἱ συνδρομὲς τοῦ ἐσωτερικοῦ καὶ τὰ τέλη δημοσιεύσεων προκαταβάλλονται στὰ Δημόσια Ταμεῖα ἔναντι ἀποδεικτικοῦ εἰσπράξεως, τὸ ὁποῖο φροντίζει ὁ ἐνδιαφερόμενος νὰ τὸ στείλει στὴ Γενικὴ Δ/νση τοῦ Ἐθνικοῦ Τυπογραφείου.

2. Οἱ συνδρομὲς τοῦ ἐξωτερικοῦ εἶναι δυνατὸ νὰ στέλνονται καὶ σὲ ἀνάλογο συνάλλαγμα μὲ ἐπιταγὴ ἐπ' ὀνόματι τοῦ Διευθυντῆ τῶν Διοικητικῶν καὶ Οἰκονομικῶν Ὑποθέσεων τοῦ Ἐθνικοῦ Τυπογραφείου.

3. Τὸ ὑπὲρ τοῦ ΤΑΠΕΤ ποσοστὸ ἐπὶ τῶν ἀνωτέρω συνδρομῶν καὶ τελῶν δημοσιεύσεων καταβάλλεται ὡς ἑξῆς:

α) στὴν Ἀθήνα: στὸ Ταμεῖο τοῦ ΤΑΠΕΤ (Κατάστημα Ἐθνικοῦ Τυπογραφείου),

β) στὶς ὑπόλοιπες πόλεις τοῦ Κράτους: στὰ Δημόσια Ταμεῖα καὶ ἀποδίδεται στὸ ΤΑΠΕΤ σύμφωνα μὲ τὶς 192378/3639/1947(RONEO 185) καὶ 178048/5321/31.7.65 (RONEO 139) ἐγκύκλιες διαταγὲς τοῦ Γ.Λ.Κ.,

γ) στὶς περιπτώσεις συνδρομῶν ἐξωτερικοῦ: ὅταν ἡ ἀποστολή τους γίνεται μὲ ἐπιταγὲς μαζὶ μ' αὐτὲς στέλνεται καὶ τὸ ὑπὲρ τοῦ ΤΑΠΕΤ ποσοστό.

Ὁ Γενικὸς Διευθυντὴς
ΑΘΑΝ. ΠΑΝ. ΣΠΗΛΙΟΠΟΥΛΟΣ

ΑΠΟ ΤΟ ΕΘΝΙΚΟ ΤΥΠΟΓΡΑΦΕΙΟ